


BANCADA EM GRANITO BRANCO  
ITAÚNAS (VER RECORTE CUBA DE  
SEMI-ENCAIXE)

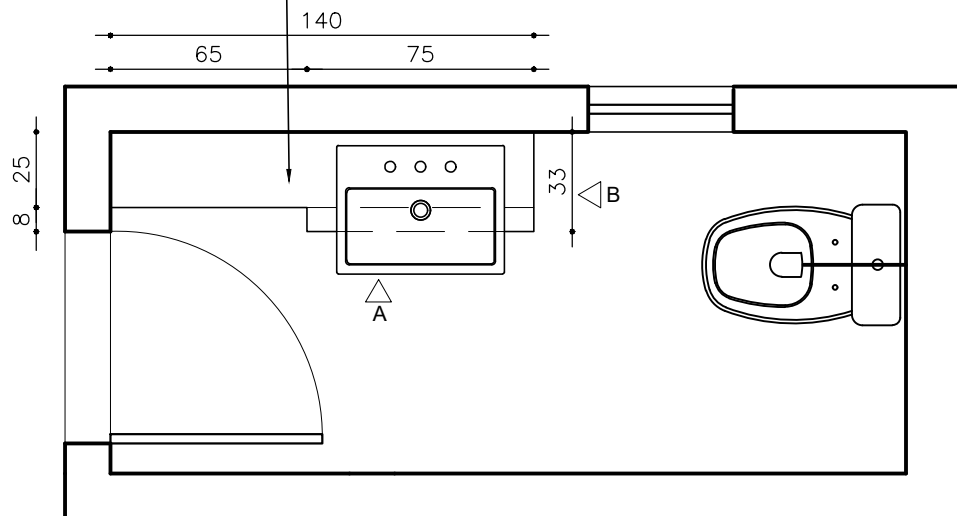


MARMORARIA BANHEIRO  
PLANTA

ESC 1/25

ESPELHO PRATA 140x110cm

BANCADA, TESTEIRA E  
RODOBANCA EM GRANITO  
BRANCO ITAÚNAS (VER RECORTE  
CUBA DE SEMI-ENCAIXE)


PRATELEIRA EM GRANITO  
BRANCO ITAÚNAS

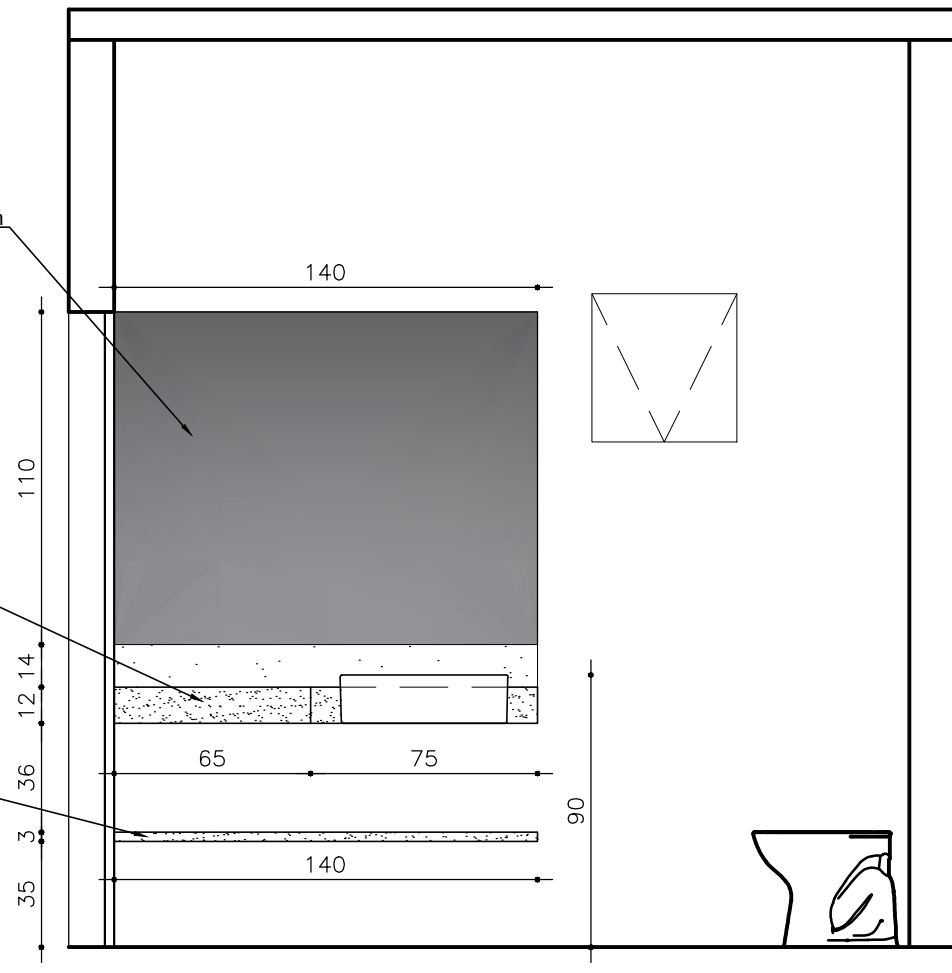

MARMORARIA BANHEIRO  
ELEVAÇÃO A

ESC 1/25

COTAS REFERENCIAIS.  
CONFERIR MEDIDAS  
NO LOCAL E ADEQUAR  
CASO NECESSÁRIO!

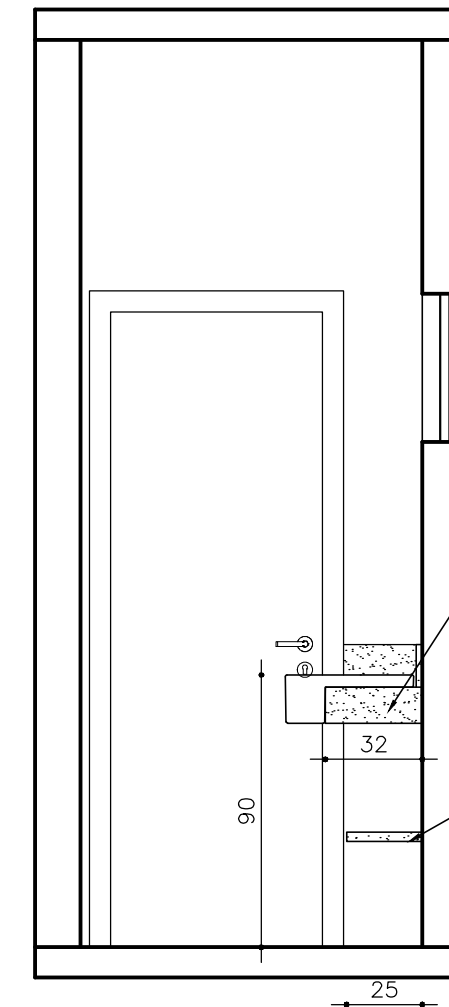

MARMORARIA BANHEIRO  
ELEVAÇÃO B

ESC 1/25

BANCADA, TESTEIRA E  
RODOBANCA EM GRANITO  
BRANCO ITAÚNAS (VER RECORTE  
CUBA DE SEMI-ENCAIXE)

PRATELEIRA EM GRANITO  
BRANCO ITAÚNAS

elias  
ARQUITETURA E URBANISMO

CÂMARA DOS VEREADORES DE MATERLÂNDIA  
MATERLÂNDIA / MG

PROJETO DE  
DESIGN DE  
INTERIORES

MARMORARIA BANHEIRO  
PLANTA E ELEVAÇÃO A E B

INFORMAÇÕES  
BÁSICAS


VERSÃO  
01

CLIENTE: CÂMARA DOS VEREADORES

DATA:  
24/07/2023

RAFAEL ELIAS PINTO | ANA CAROLINA COELHO BARBOSA  
ARQUITETO E URBANISTA | CAU: A61462-9 | CAU: A144384-4  
elias.arquitetura@yahoo.com.br | +55 33 9 9199-5234 - 33 9 8880-9741


PRANCHA  
01/01

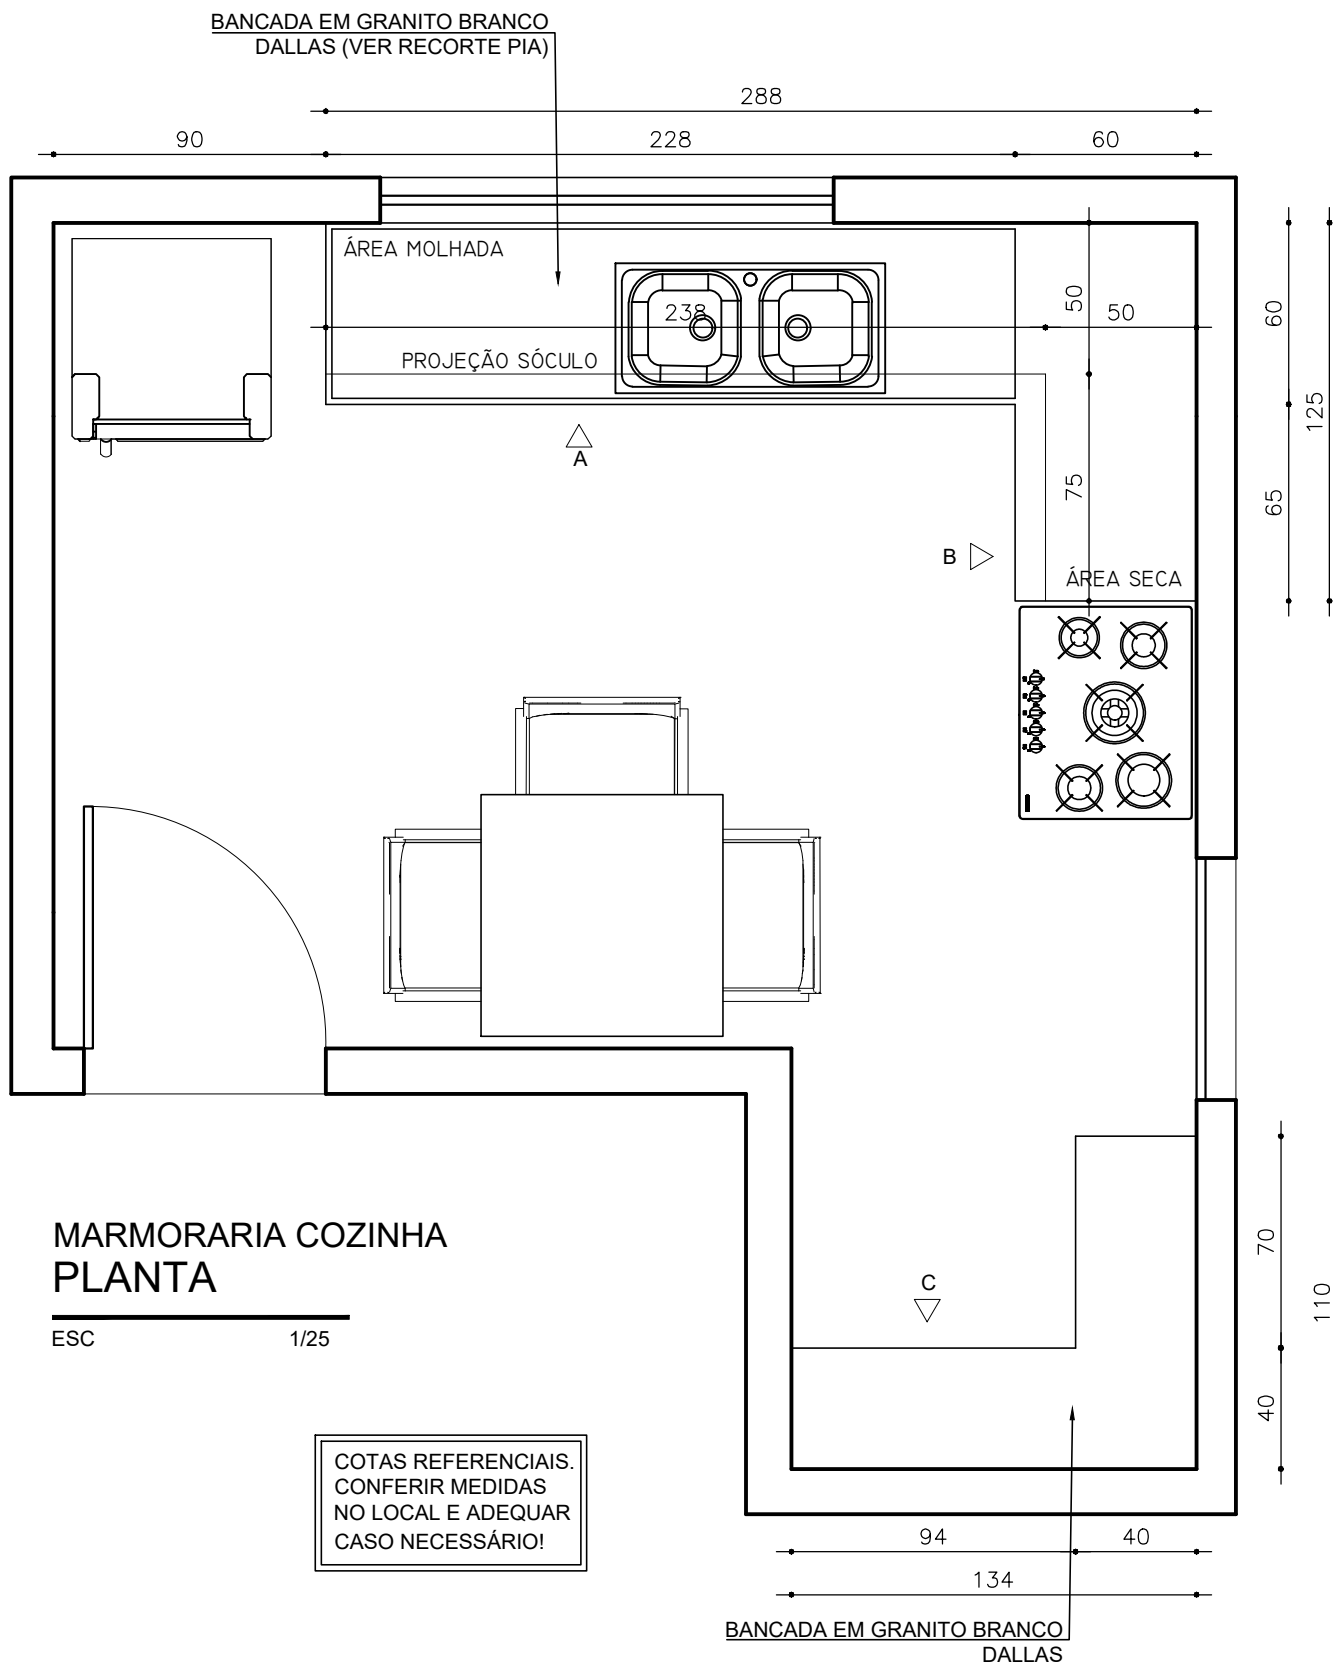

MARMORARIA COZINHA  
PLANTA

ESC 1/25

COTAS REFERENCIAIS.  
CONFERIR MEDIDAS  
NO LOCAL E ADEQUAR  
CASO NECESSÁRIO!

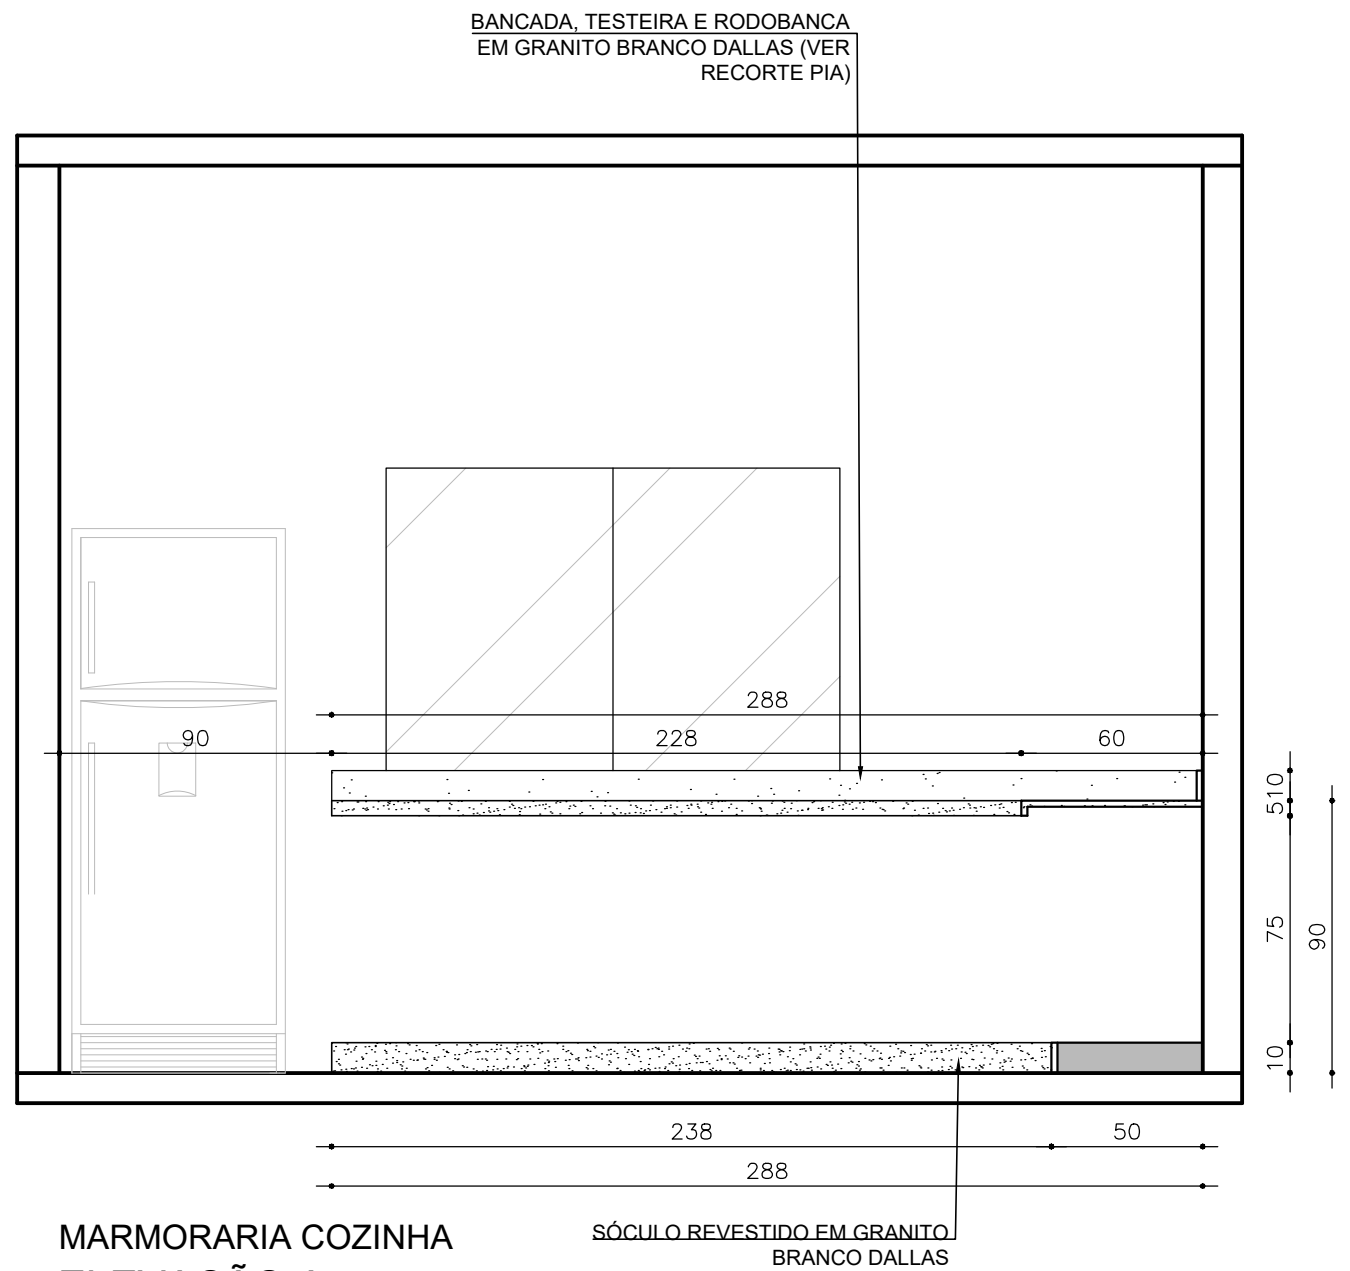


MARMORARIA COZINHA  
ELEVAÇÃO A

ESC 1/25




CÂMARA DOS VEREADORES DE MATERLÂNDIA  
MATERLÂNDIA / MG

PROJETO DE DESIGN DE INTERIORES	MARMORARIA COZINHA PLANTA E ELEVAÇÃO A	INFORMAÇÕES BÁSICAS	VERSÃO <b>01</b>
CLIENTE: CÂMARA DOS VEREADORES		DATA: 24/07/2023	
RAFAEL ELIAS PINTO   ANA CAROLINA COELHO BARBOSA ARQUITETO E URBANISTA   CAU: A61462-9   CAU: A144384-4 elias.arquitetura@yahoo.com.br   +55 33 9 9199-5234 - 33 9 8880-9741			PRANCHA <b>01/02</b>

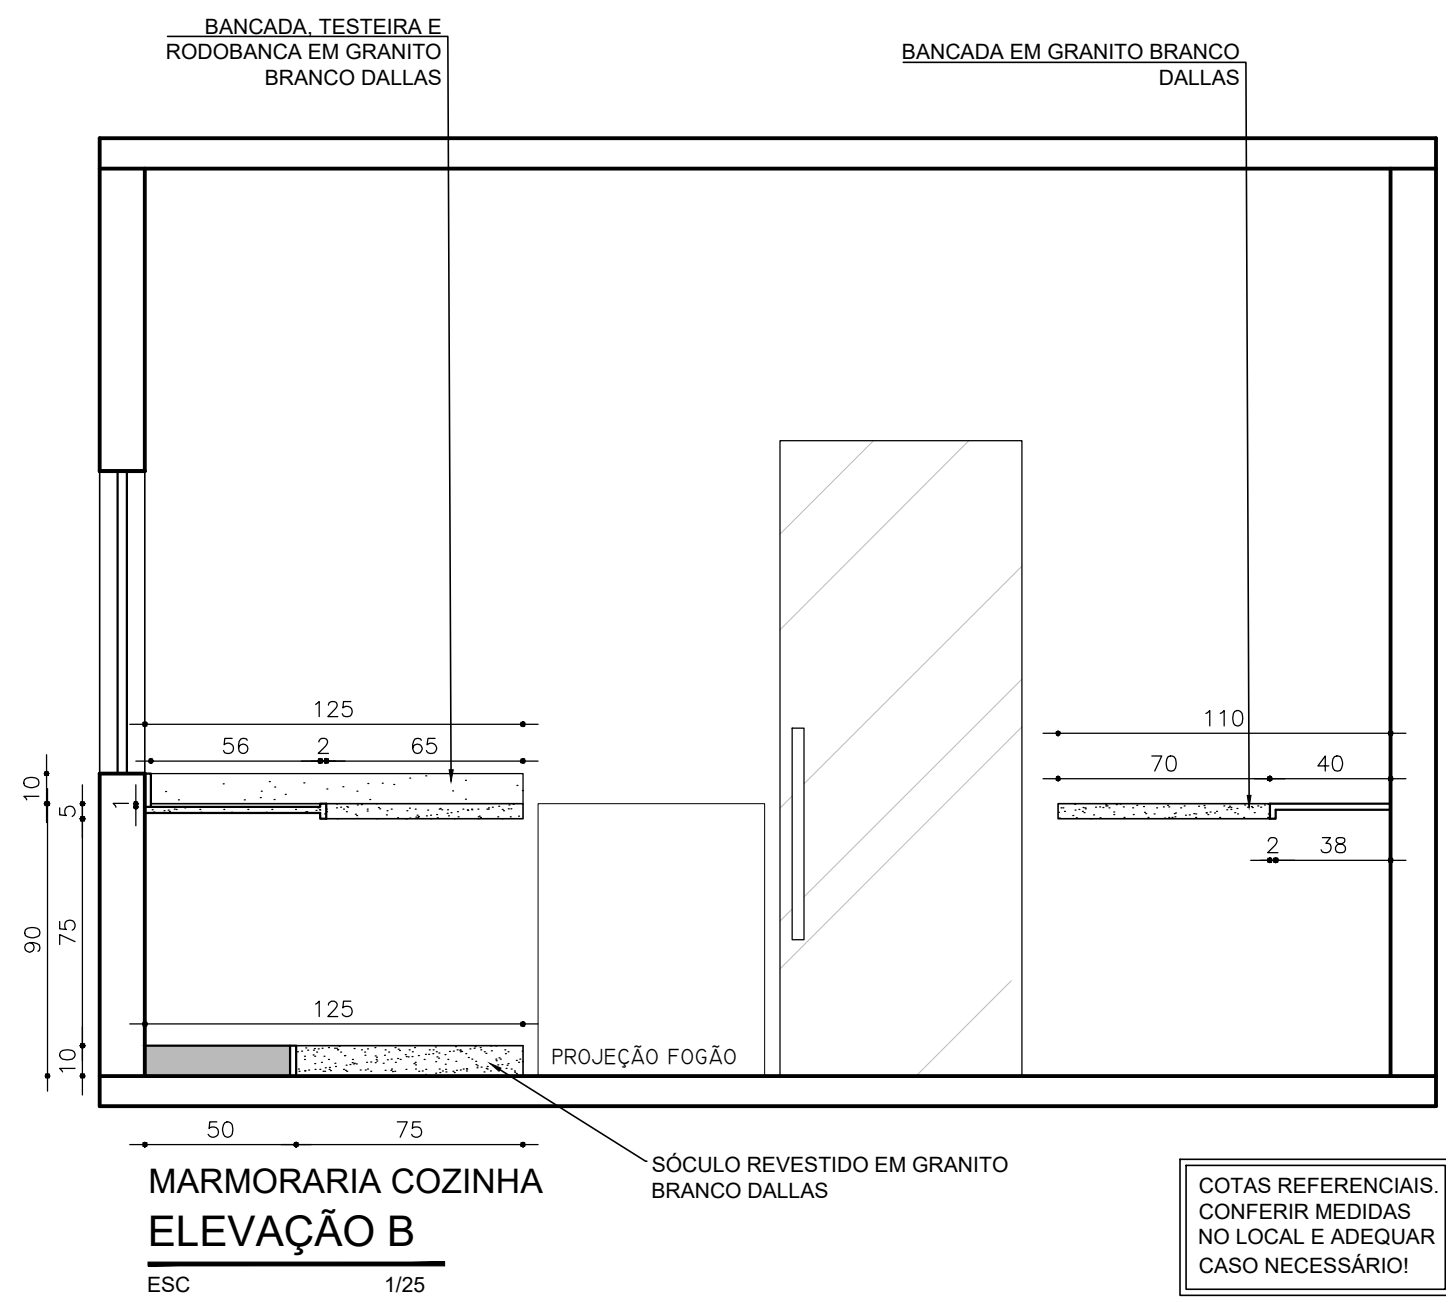

**MARMORARIA COZINHA**  
**ELEVAÇÃO B**  
ESC 1/25

COTAS REFERENCIAIS.  
CONFERIR MEDIDAS  
NO LOCAL E ADEQUAR  
CASO NECESSÁRIO!

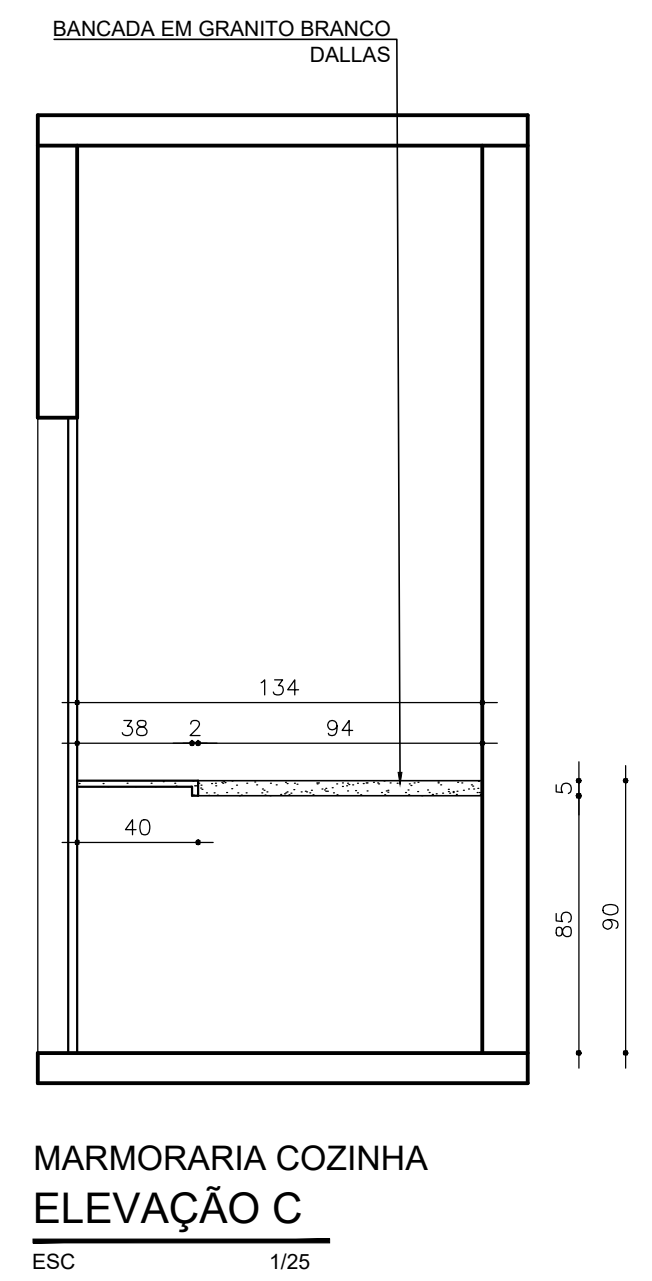

**MARMORARIA COZINHA**  
**ELEVAÇÃO C**  
ESC 1/25



**CÂMARA DOS VEREADORES DE MATERLÂNDIA**  
MATERLÂNDIA / MG

PROJETO DE DESIGN DE INTERIORES	MARMORARIA COZINHA ELEVAÇÃO B E C	INFORMAÇÕES BÁSICAS	VERSÃO <b>01</b>
CLIENTE: CÂMARA DOS VEREADORES	RAFAEL ELIAS PINTO   ANA CAROLINA COELHO BARBOSA ARQUITETO E URBANISTA   CAU: A61462-9   CAU: A144384-4 elias.arquitetura@yahoo.com.br   +55 33 9 9199-5234 - 33 9 8880-9741	DATA: 24/07/2023	PRANCHA <b>02/02</b>